



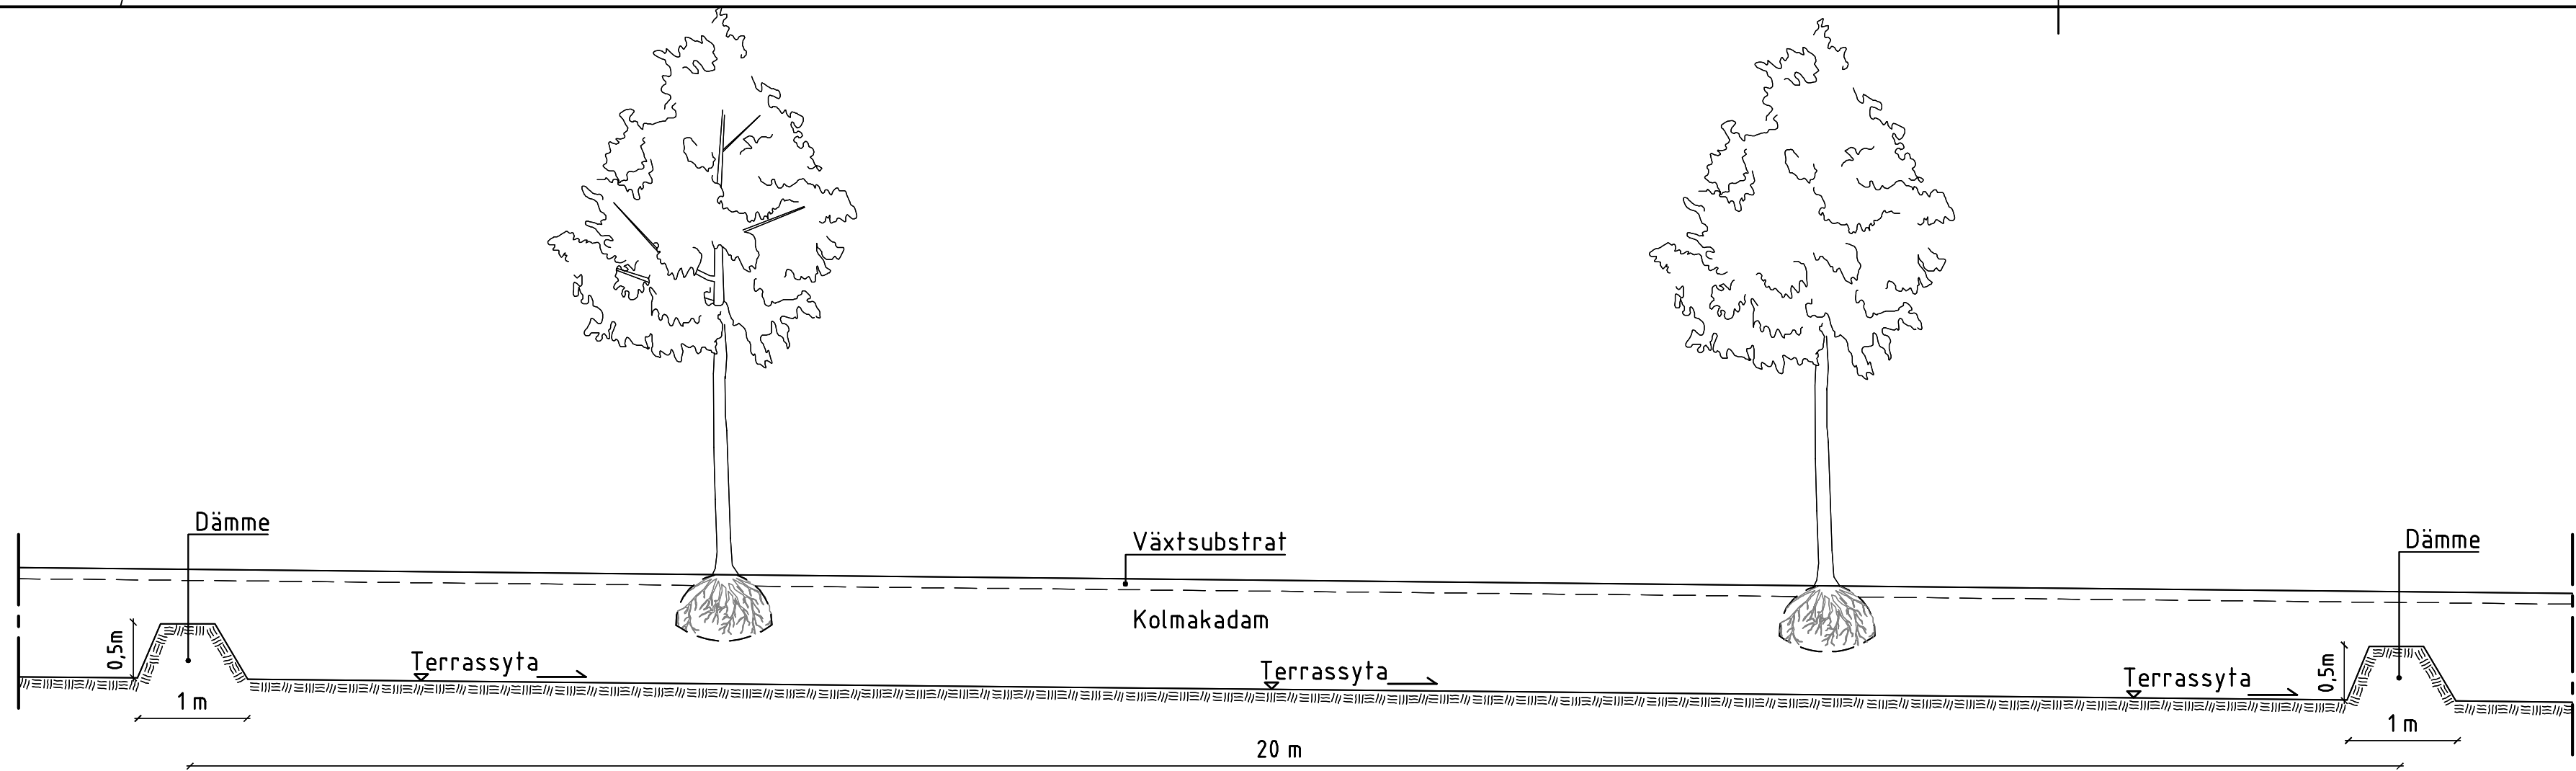

DÄMMEN I TERRASS

LÅNGDSEKTION
SKALA 1:50

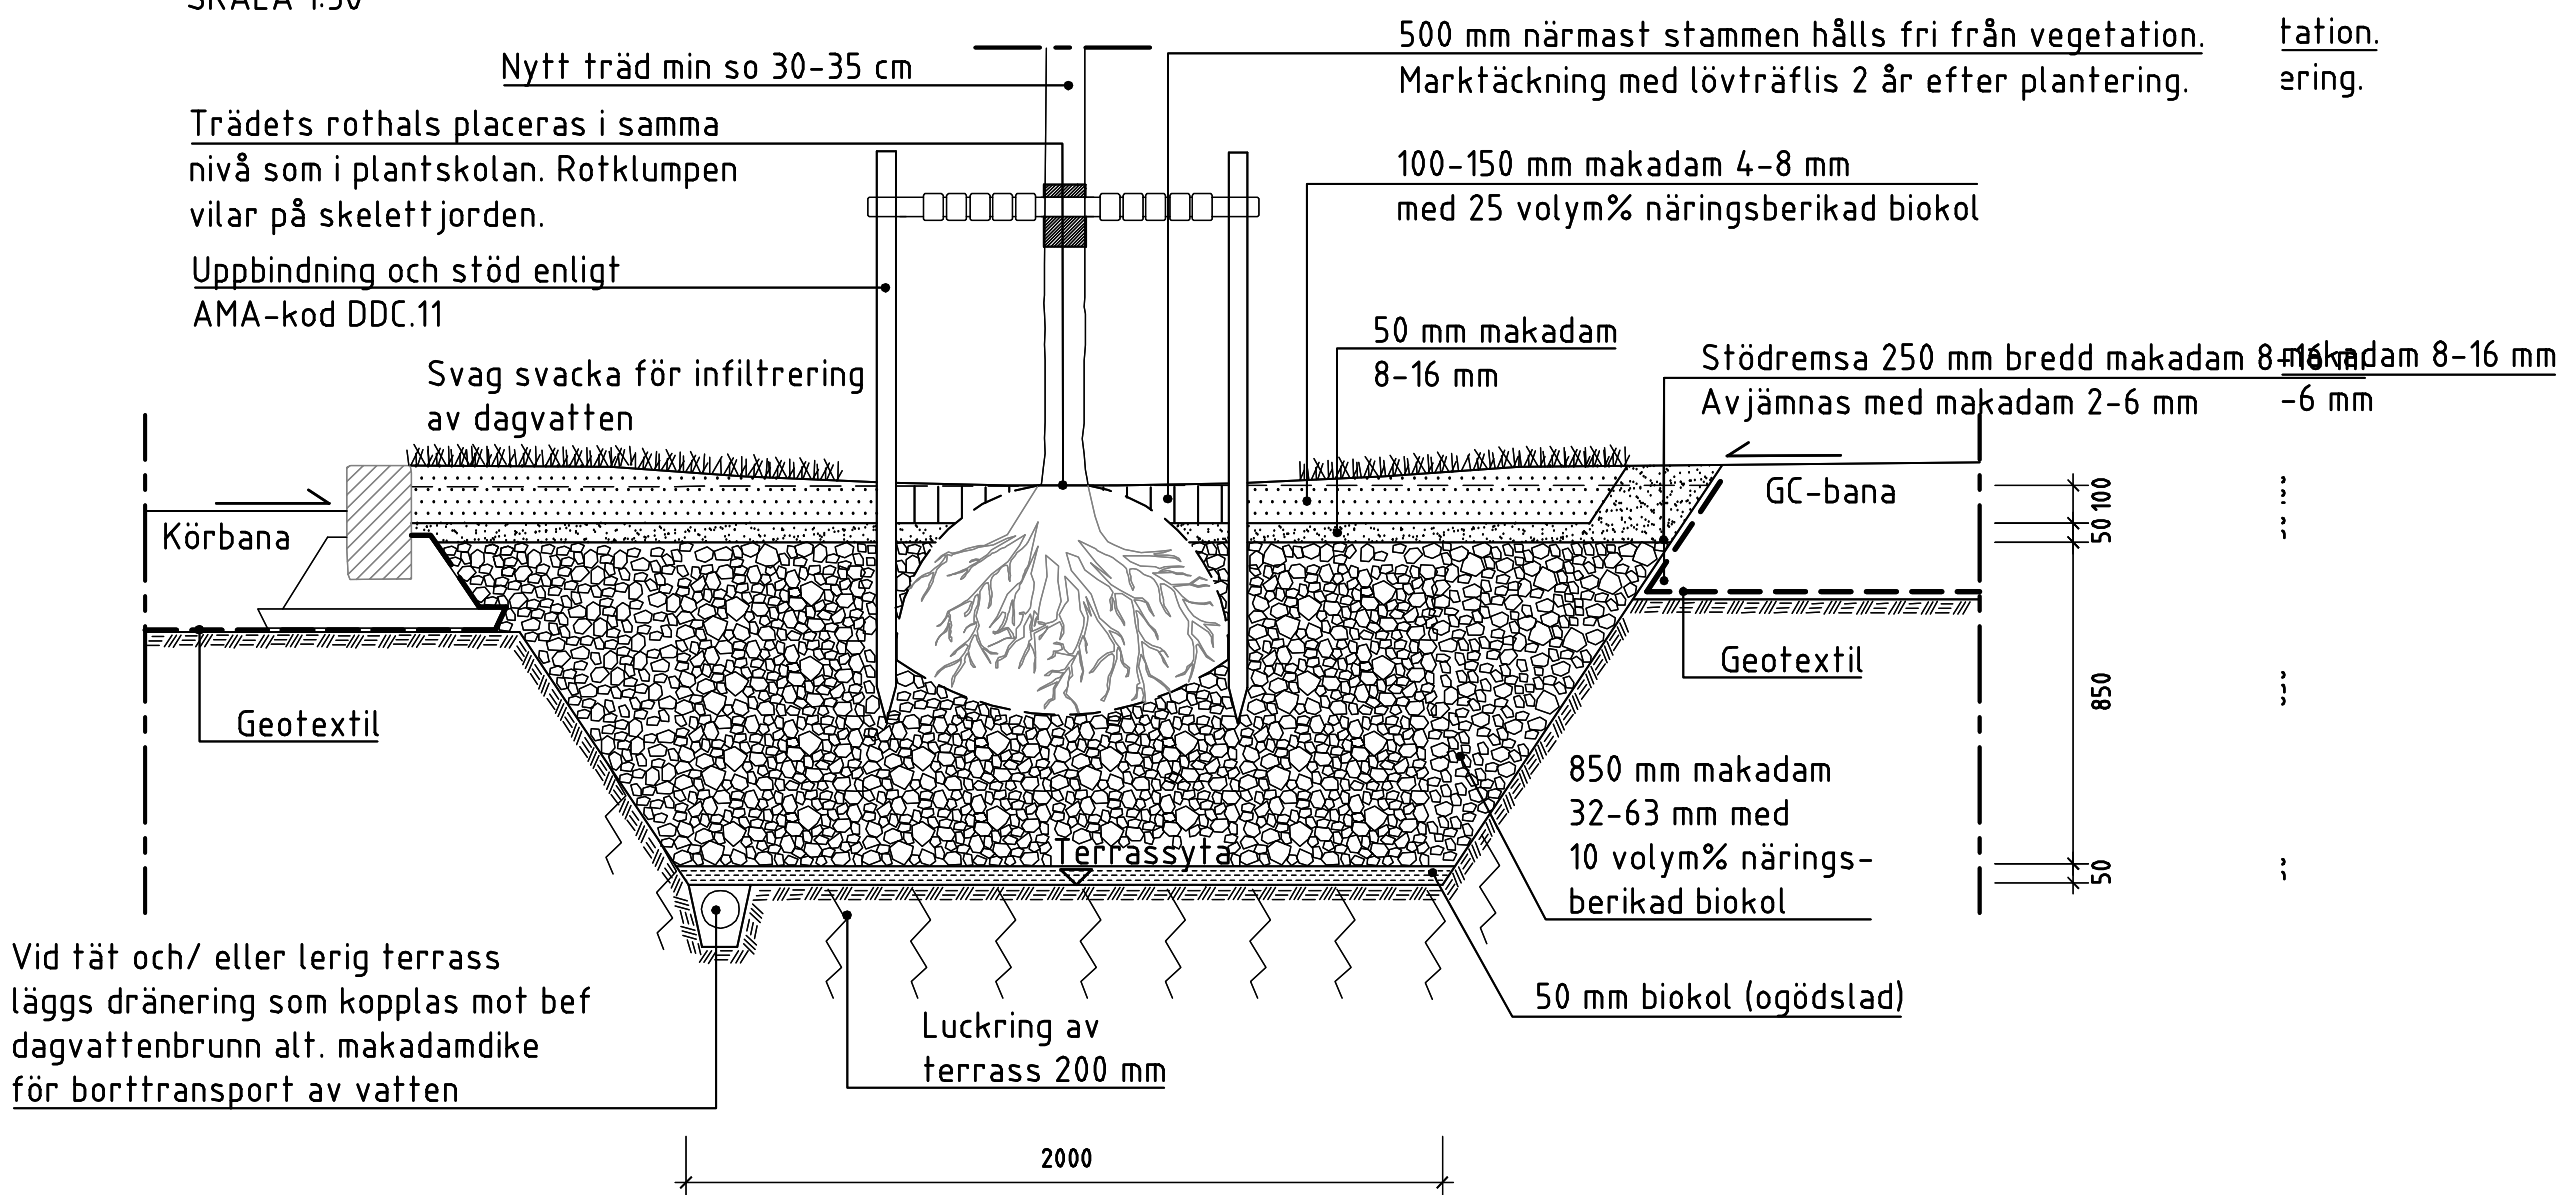


NYPLANTERING- TRÄD I GRÄSYTA MED KOLMAKADAM

PRINCIPSEKTION
SKALA 1:20

ANMÄRKNING

Ogödslad biokol läggs ut i botten av växtbädden. Kolmakadam läggs därefter ut i lager om 250-300 mm, vilket packas ned.


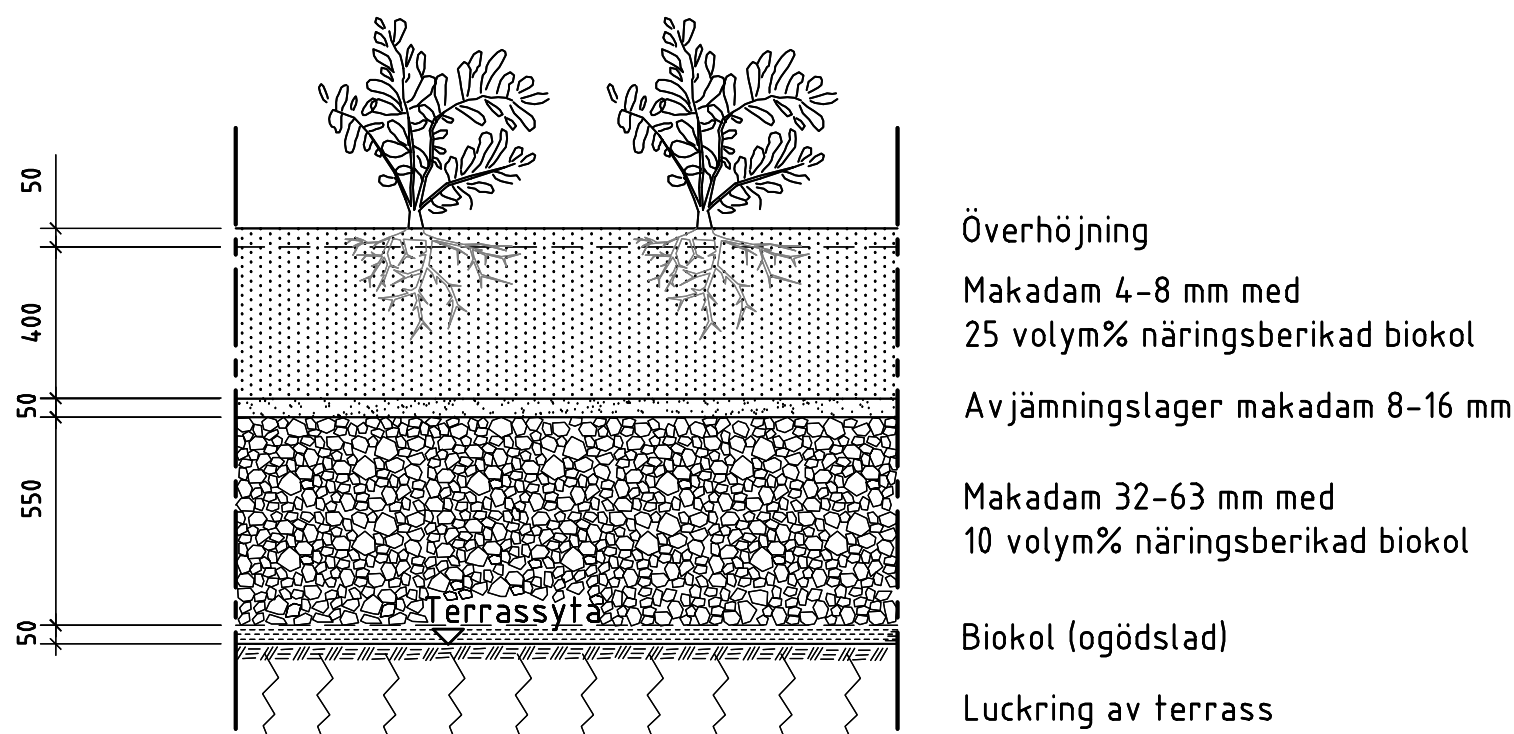


VÄXTBÄDD BUSKAR/ PERENNER MED KOLMAKADAM

PRINCIPSEKTION
SKALA 1:20


DAGVATTENFÖDRÖJNING - GRÄSYTA MED KOLMAKADAM

PRINCIPSEKTION
SKALA 1:20

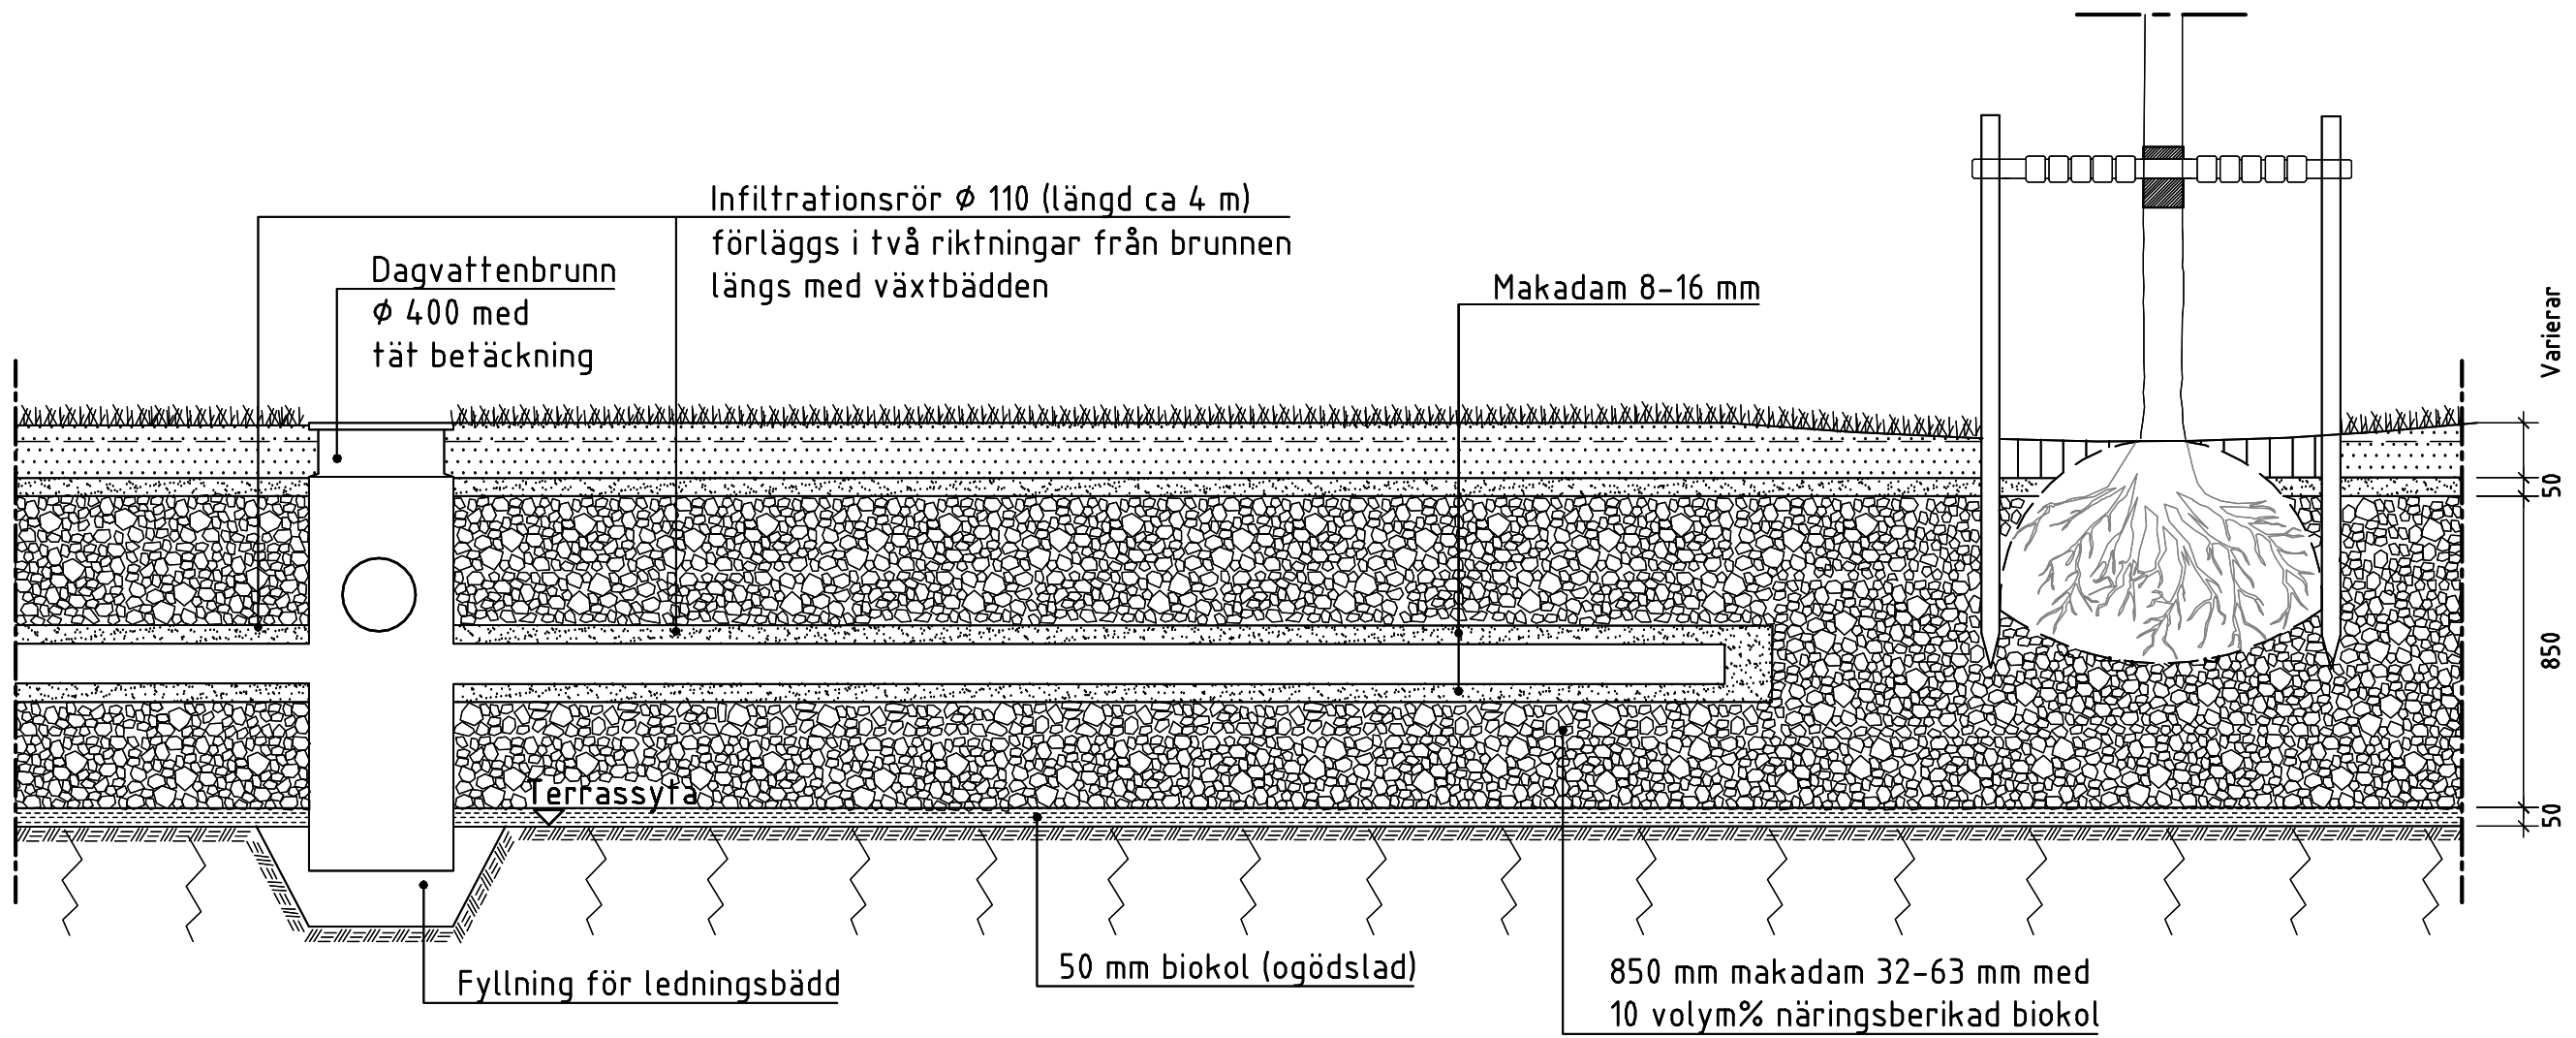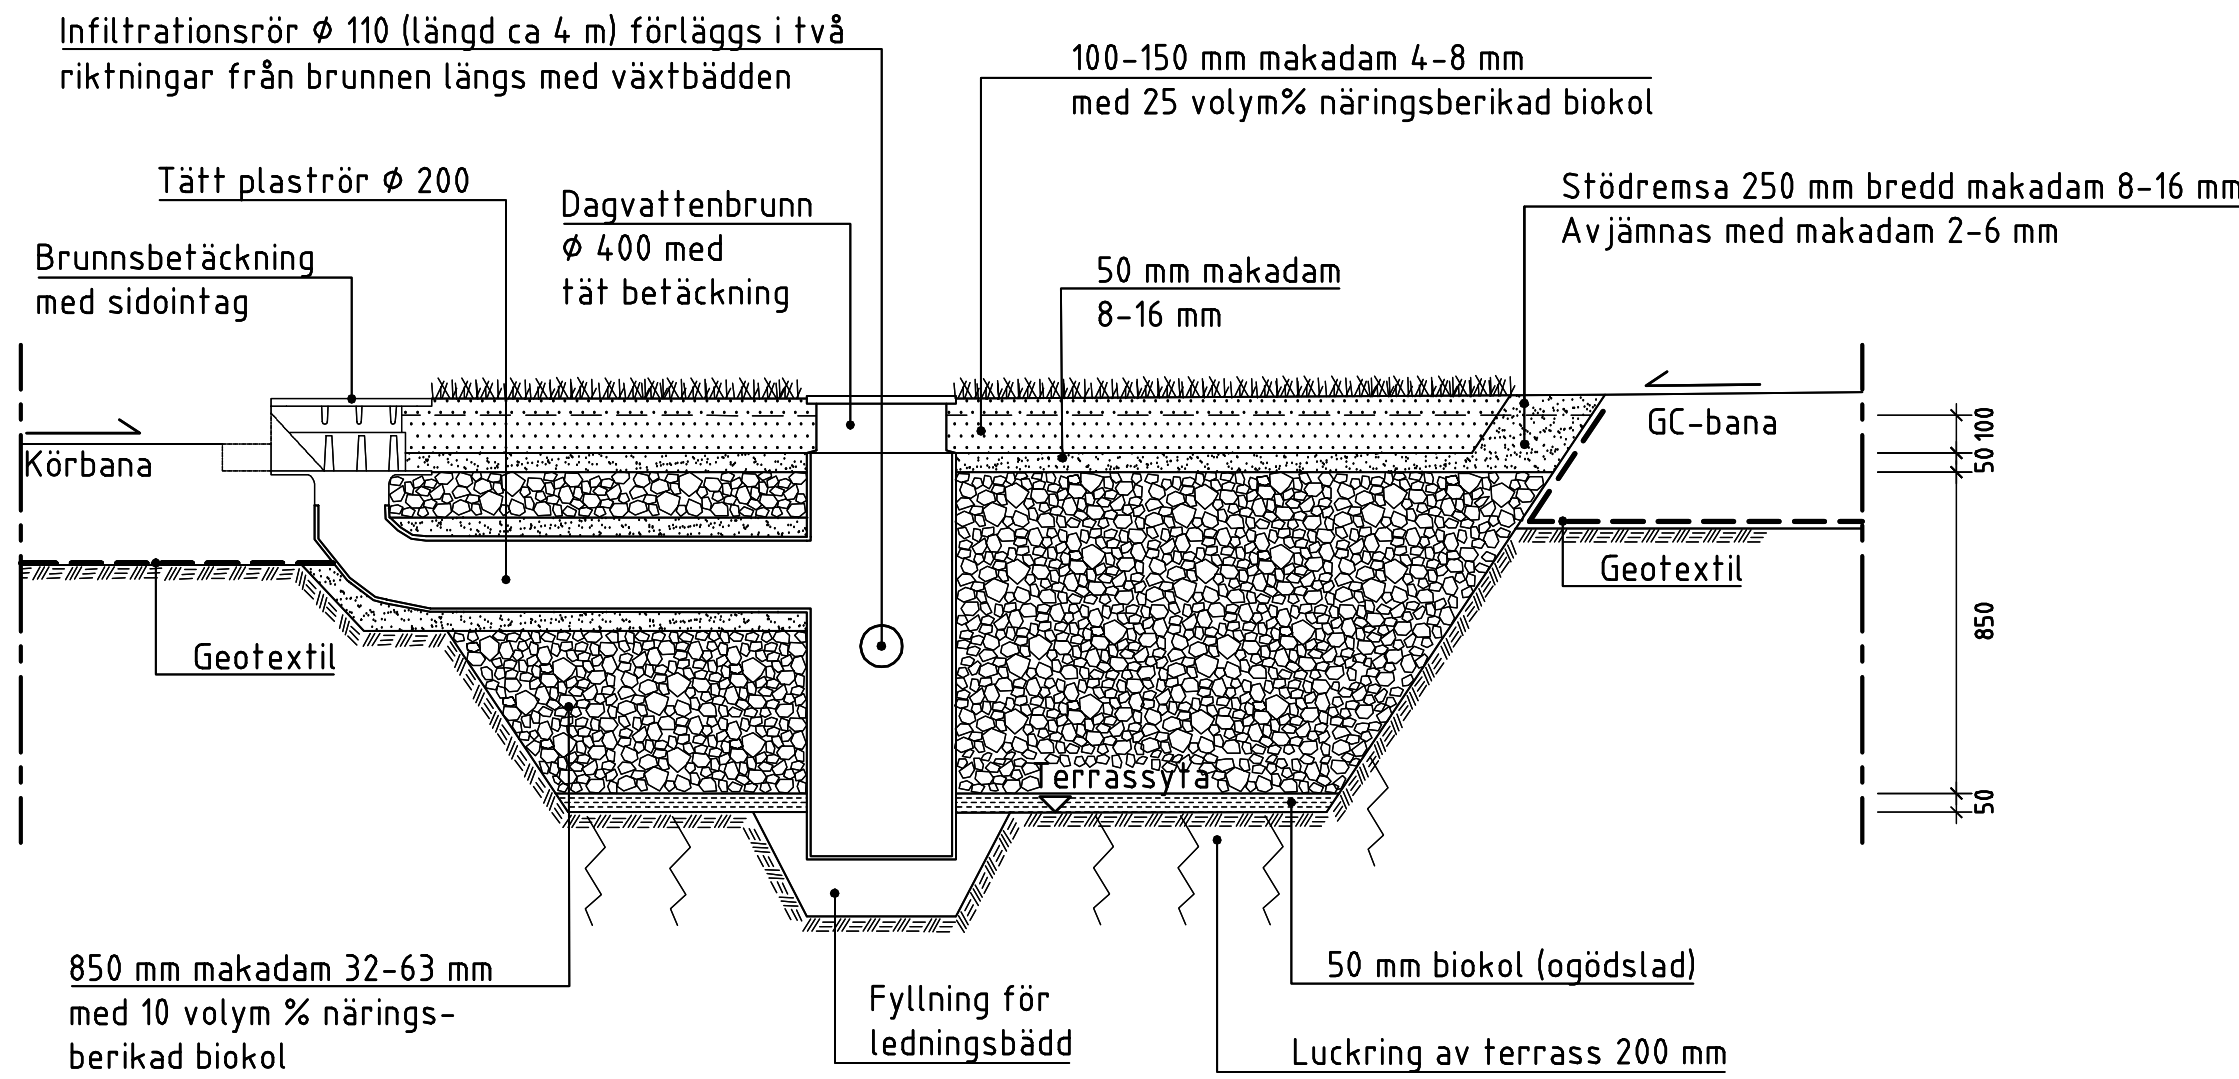

DAGVATTENFÖDRÖJNING - GRÄSYTA MED KOLMAKADAM

PRINCIPSEKTION x-x
SKALA 1:20

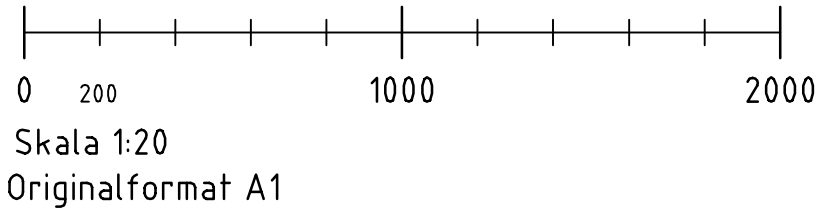

FÖRHANDSKOPIA

2016-10-21

Status	TH-TYPRITNING	Datum	Godkänd Britt-Marie Alven
TRÄD I VEGETATIONSYTA KOLMAKADAM			
SEKTION			
Skala	1:20 (A1)	Ritningsnr	THVB015
Foto		Reg.	

VISIT...

LANZAROTE
Caliente.COM